




ARMATURA SUPERIORE

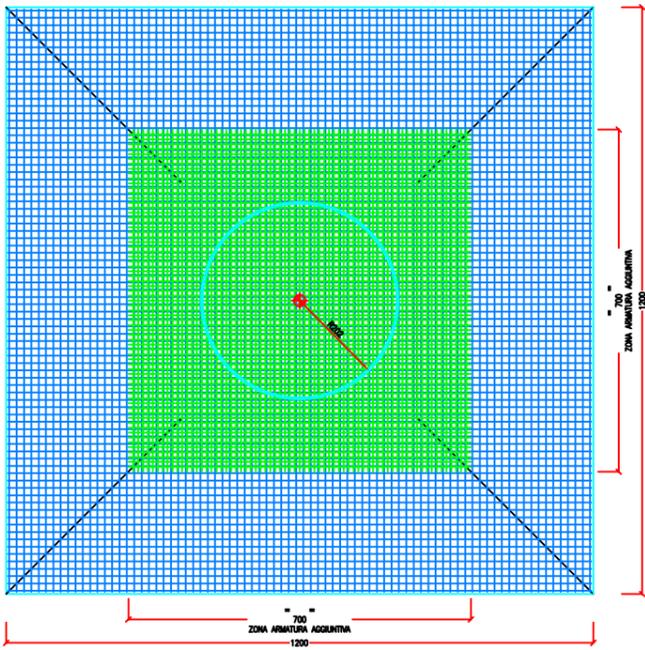


ARMATURA INFERIORE

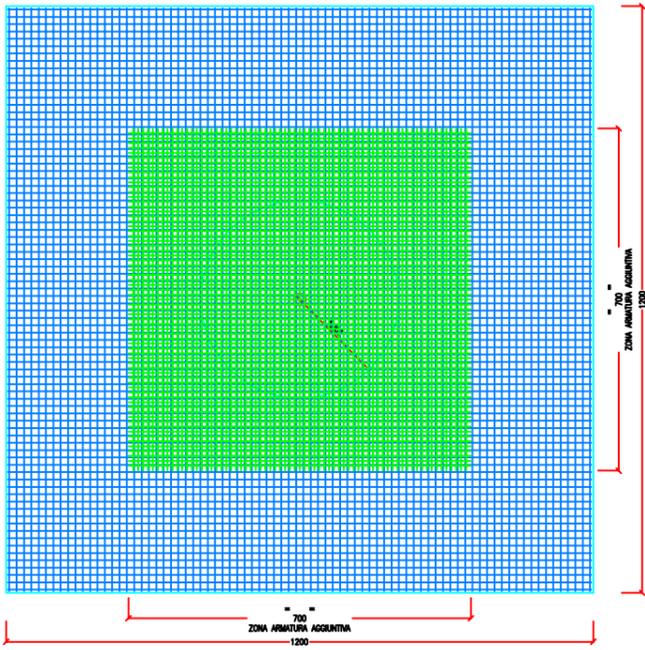

PIANTA

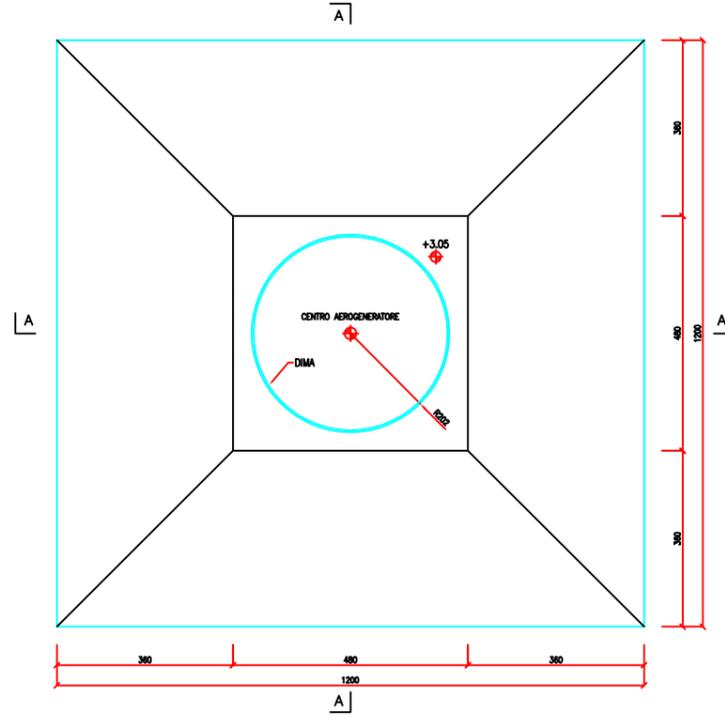

SEZIONE A-A

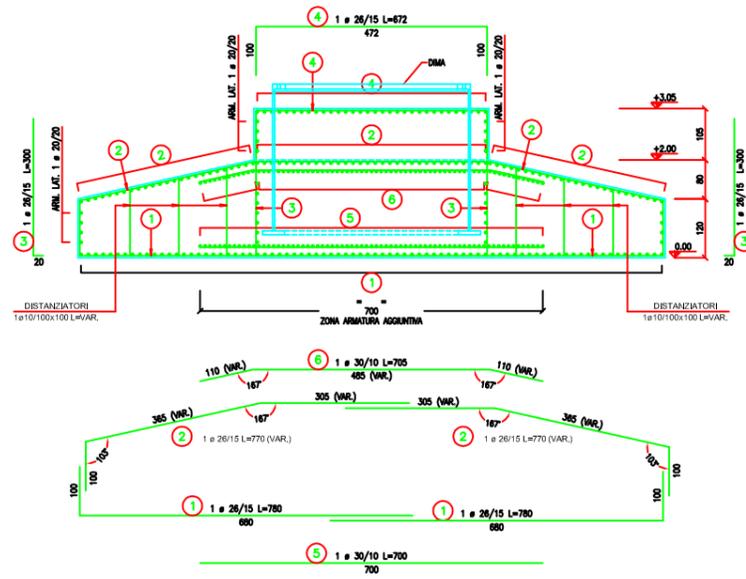

TIPO AEROGENERATORE	
REPOWER MMB2-2000 kW o similare	

TABELLA MATERIALI		
CALCESTRUZZO MAGRO	CEMENTO TIPO	325
	DOSAGGIO MIN.	150 kg/m <sup>3</sup>
CALCESTRUZZO FONDAZIONI	CEMENTO TIPO	425
	DOSAGGIO MIN.	350 kg/m <sup>3</sup>
ACCIAIO	TIPO	Fe B 44K
	$\frac{f_r}{f_m} \leq 1.35$	$\left(\frac{f_r}{f_r}\right)_{min} \geq 1.13$
COPRIFERRO		40 mm

- ARMATURA CORRENTE 1 # 26/15 (POS. 1 E 2)
- ARMATURA DI RINFORZO 1 # 30/10 (POS. 5 E 6)

NOTE:  
 - Tutte le dimensioni sono in cm se non diversamente indicato  
 - Tutte le quote in elevazione sono in m

NOTA BENE:  
 Nelle zone con armatura su più ordini usare specifici distanziatori di sostegno (1 # 10/100) per consentire il regolare ricoprimento del ferro previsto

NOTA BENE:  
 L'armatura della piastra, in particolare quella superiore (ad es. pos. 2-4-6), potrà subire modifiche nella disposizione, sagoma, diametro e/o dimensioni, in fase di validazione della fondazione da parte della Società fornitrice dell'aerogeneratore, a seguito delle specifiche dettagliate fornite per l'ammarraggio della dima.

COMUNE DI GINESTRA DEGLI SCHIAVONI  
 PROVINCIA DI BENEVENTO

PROGETTO PER LA REALIZZAZIONE DEL  
 PARCO EOLICO "GINESTRA DEGLI SCHIAVONI"

PROGETTO ESECUTIVO

TITOLO:  
 CARPENTERIA PLINTO DI  
 FONDAZIONE DIRETTA

PROGETTISTI:  
 SDI - SISTEMI DI RINNOVAZIONE  
 Viale dell'Onore Fratello, 11 - 00144 Roma  
 tel. 065452851 - fax 0654210437  
 Ing. Marco Rogliari  
 Viale Roma, 83 - 44039 Trivello FE  
 tel/fax 053802107

COMITENTE:  
 W.W.E.H. S.R.L.  
 SEDE LEGALE: Via Dante Alighieri - 80025 Melfi (PZ)

Tavola Numero: G20  
 Scala: 1:50

Rev.	Data	Descrizione	Emissione	M.B.	Redatto	Firma	Controllato	Firma	Approvato
A	17/10/05								