DECRETO DIRIGENZIALE N. 410 del 24 agosto 2007

AREA GENERALE DI COORDINAMENTO SVILUPPO ATTIVITA' SETTORE SECONDARIO SETTORE SVILUPPO E PROMOZIONE DELLE ATTIVITÀ INDUSTRIALI - FONTI ENERGETICHE - D.Lgs. 164/2000 - D.P.R. 327/2001 come modificato dai D. Lgs. 302/2002 e 330/2004 - Società SNAM RETE GAS S.p.A. - Costruzione metanodotto "Variante al metanodotto Benevento - Mercato S. Severino - I° tronco Benevento - Ospedaletto". - Istanza per il rilascio del Decreto di imposizione di servitù e di occupazione temporanea di aree in agro del Comune di Capriglia Irpina (AV).

IL DIRIGENTE DEL SERVIZIO DELEGATO

PREMESSO

- che il comma 1 dell'art. 30 del D.Lgs. 112/98 prevede la delega alle Regioni delle funzioni amministrative in tema di energia, ivi comprese quelle relative alle fonti rinnovabili, all'elettricità, all'energia nucleare, al petrolio ed al gas, che non siano riservate allo Stato ai sensi dell'art. 29 o che non siano attribuite agli Enti Locali ai sensi dell'art. 31 del medesimo decreto legislativo;
- che l'art. 6 del D.Lgs. 96/99 assegna alle Regioni l'esercizio delle funzioni amministrative contenute nell'art. 30, commi 1, 2 e 5 del decreto legislativo n. 112/98 ;
- che l'art. 9 del D.Lgs. 164/2000 attribuisce alla competenza delle Regioni le procedure concernenti la dichiarazione di pubblica utilità relative alle reti di trasporto di gas non comprese nella rete nazionale dei gasdotti, di cui ai successivi artt. 30 e 31 dello stesso decreto legislativo;
- che il D.P.R. 327/2001, come modificato, all'art. 52 sexies prevede che le funzioni ammministrative in materia di espropriazioni per infrastrutture lineari energetiche sono esercitate dalla regione competente o dal soggetto da essa delegato;

VISTO

- il D.P.C.M. del 22 dicembre 2000, concernente il trasferimento alla Regione dei beni e delle risorse per l'esercizio delle funzioni conferite dal D.Lgs. 112/98;

VISTA

- la deliberazione di Giunta Regionale n. 1804 del 27 aprile 2001 con la quale vengono attribuite al Settore Sviluppo e Promozione delle Attività Industriali – Fonti Energetiche, dell' A.G.C. n. 12 Sviluppo Attività Settore Secondario, le competenze funzionali relative al procedimento di dichiarazione di pubblica utilità e di occupazione d'urgenza per gasdotti, salvo quelli di interesse nazionale, individuati con D.M. del 22/12/2000 ai sensi dell'art. 9 del Decreto Legislativo n. 164 del 23/05/2000;
- la delibera di G.R. n° 108 del 26/01/2006 con la quale è stato conferito l'incarico di Coordinatore dell'A.G.C. 12 nonché quello di Dirigente del Settore 01 Sviluppo e Promozione delle Attività Industriali – Fonti Energetiche dell'A.G.C. 12, incarichi prorogati con delibera di G.R. n° 1203 del 03/07/2007;
- il Decreto Dirigenziale n° 88/AGC12 del 10/07/2007 con il quale è stata riconfermata, nell'ambito della L.R. n° 24/05, delega al Dirigente del Servizio 02 del Settore 01 Sviluppo e Promozione delle Attività Industriali – Fonti Energetiche, Sig. Vincenzo Guerriero, già conferita con Decreto Dirigenziale del Coordinatore dell'AGC 12 "Sviluppo Attività Settore Secondario" n. 133 del 16/12/2005 e confermata con Decreti Dirigenziali n. 1 del 24/01/2006, n. 11 del 16/02/2006 e n. 126 del 04/08/2006;

VISTO

- il Decreto Dirigenziale n. 32 del 21/02/2007 con il quale è stata dichiarata di pubblica utilità, con materiale approvazione del progetto, nonché urgente ed indifferibile, la costruzione del metanodotto denominato "Variante al metanodotto Benevento – Mercato S. Severino – I° tronco Benevento – Ospedaletto" che sarà realizzato nel comune di Capriglia Irpina;

– l'art. l'art. 2 del suddetto provvedimento che assegna il termine di 12 mesi e 5 anni rispettivamente rispettivamente per l'inizio dei lavori, il completamento degli stessi e dei relativi procedimenti ablativi;

ACQUISITA

- la nota pervenuta in data 19/07/2007, prot. n.0652030, con la quale la società SNAM Rete Gas S.p.A. ha chiesto l'emissione del decreto di imposizione di servitù sulle aree di proprietà privata site nel Comune di Capriglia Irpina, necessarie alla realizzazione del metanodotto denominato "Variante al metanodotto Benento – Mercato S. Severino - là tratto Benevento – Ospedaletto", nonché l'occupazione temporanea delle aree occorrenti all'esecuzione dei relativi lavori;

VISTO

– il Deccreto Dirigenziale del Settore C.T.R. n. 961 del 18/04/2007 con la quale questo Ufficio veniva delegato all'adozione degli atti inerenti la procedura ablativa relativa agli immobili occorrenti alla realizzazione dell'opera di cui in oggetto;

DATO ATTO

- che durante il periodo di pubblicazione degli atti, effettuata, ai sensi ai sensi degli artt. 11 e 16 del D.P.R. n. 327/2001 come modificato, precedentemente all'emanazione del citato Decreto Dirigenziale n. 32/2007, non sono pervenute osservazioni od opposizioni da parte degli interessati;
- che sono state inviate agli interessati le comunicazioni di cui all'art. 17 del D.P.R. n. 327/2001 come modificato;
- che il progetto è stato redatto nel rispetto del D.M. 24/11/1984 e che i criteri adottati nella progettazione sono quelli dettati dall'esigenza di arrecare il minor danno possibile alle proprietà private, compatibilmente con le ragioni di sicurezza e stabilità dell'opera;

CONSIDERATO

– che l'avvio del lavori riveste carattere di particolare urgenza in quanto l'opera da realizzare ha la finalità di assicurare le normali condizioni di sicurezza, essendo stata la condotta esistente, negli anni addietro, interessata da movimenti franosi;
– che ai sensi dell'art. 22 del D.P.R. 327/2001, come modificato da ultimo dal D.Lgs. 330/2004, qualora l'avvio dei lavori rivesta carattere di urgenza tale da non consentire l'applicazione dellart. 20, il decreto definitivo di asservimento può essere emanato ed eseguito sulla base della determinazione dell'indennità privvisoria, senza particolari indagini o formalità;
– che ai sensi del dell'art. 52 octies del citato D.P.R. 327/2001, come modificato, il decreto di imposizione di servitù relativo alle infrastrutture lineari energetiche dispone oltre alla costituzione del diritto di servitù anche l'occupazione temporanea delle aree necessarie alla realizzazione delle opere ed indica l'ammontare delle relative indennità;
– che l'asservimento de quo è finalizzato alla realizzazione di opere private di pubblica utilità e, pertanto, la valutazione ai fini indennizzativi è stata effettuata, dai funziorari inacaricati, ai sensi dell'art. 36 del D.P.R. 327/2001 e riguarda sia i terreni da occupare temporaneamente che quelli da assoggettare al vincolo della servitù;

VISTO

- il Decreto Legislativo 23/05/2000 n. 164;
- il D.P.R. 8/06/2001 n. 327 come modificato dai D.Lgs. n. 302/2002 e n. 330/2004;
- la legge n. 241 del 07/08/1990 e successive modificazioni ed integrazioni;
- la legge Reg. Campania n. 51 del 31/10/1978;

Alla stregua dell'istruttoria compiuta dalla Posizione Professionale "Metanodotti di Interesse Regionale" del Servizio 02 del Settore 01 "Sviluppo e Promozione delle Attività Industriali – Fonti Rinnovabili" e delle risultanze degli atti richiamati nelle premesse, costituenti istruttoria a tutti gli effetti di legge, nonché

dell'espressa dichiarazione di regolarità della stessa resa dal Dirigente del Servizio su delega del Dirigente del Settore,

DECRETA

Art. 1 Per la realizzazione del gasdotto di cui in premessa è disposto in favore della società SNAM RETE GAS, con sede legale in S. Donato Milanese (MI) – Piazza Santa Barbara n. 7 ed Uffici in Napoli – via G. Ferraris n. 40/F, l'asservimento degli immobili di proprietà privata siti in agro del comune di **Capriglia Irpina (AV),** descritti ed identificati nel piano particellare descrittivo ed evidenziati con tratteggio rosso nel piano particellare grafico, che del presente provvedimento sono parte integrante.

L'estensione e le modalità di esercizio della imponenda servitù dovranno essere le seguenti:

a) lo scavo ed il conseguente interramento dovranno essere della profondità di metri 1,00 circa, misurata al momento della posa di una tubazione trasportante idrocarburi nonché dei cavi accessori per reti tecnologiche;

b) dovranno essere installati apparecchi di sfiato e cartelli segnalatori e costruite eventuali opere necessarie ai fini della sicurezza;

c) i proprietari dei fondi, o chi per essi, non potranno costruire opere di qualsiasi genere, ivi comprese fognature e canalizzazioni chiuse, ad una distanza inferiore a mt. 11,50 (metri undici e cinquanta centimetri) dall'asse della tubazione e sono obbligati a mantenere la superficie asservita a terreno agrario, con la possibilità di eseguire sulla stessa le normali coltivazioni erbacee ed arboree, purché non comportino scavi di profondità incompatibile con quella di posa della tubazione;

d) i proprietari degli immobili, o chi per essi, non potranno rimuovere le tubazioni, i manufatti, le apparecchiature e le opere sussidiarie relative al gasdotto di cui in premessa, che sono e resteranno di proprietà della società SNAM RETEGAS S.p.A., la quale, pertanto, avrà anche la facoltà di rinnovarle, potenziarle o rimuoverle;

e) la società SNAM RETE GAS S.p.A. avrà libero accesso in ogni tempo alle proprie opere ed ai propri impianti con il personale ed i mezzi necessari per la sorveglianza, la manutenzione, l'esercizio, le eventuali riparazioni, modifiche, sostituzioni e recuperi ed è autorizzata, altresì, anche mediante le sue imprese appaltatrici, ad occupare per tutto il tempo occorrente le aree necessarie all'esecuzione dei lavori;

f) la società SNAM RETE GAS è obbligata a risarcire a chi di dovere i danni arrecati alle cose, alle piantagioni ed ai frutti pendenti in occasione di eventuali riparazioni, modifiche, rinnovi, sostituzioni, manutenzione ed esercizio dell'impianto;

g) i proprietari dei terreni, o chi per essi, sono obbligati a non compiere alcun atto che possa costituire intralcio ai lavori da eseguirsi o pericolo per l'impianto, ostacolare il libero passaggio, diminuire o rendere più scomodo l'esercizio della servitù;

h) i tributi e gli altri oneri gravanti sugli immobili restano a carico delle ditte proprietarie.

Art. 2 La società SNAM RETE GAS S.p.A. è autorizzata, altresì, ad occupare temporaneamente e d'urgenza le aree non soggette al procedimento di asservimento ma necessarie alla esecuzione dei lavori di che trattasi, identificate e descritte nel piano particellare descrittivo ed evidenziate con tratteggio verde nel piano particellare grafico, per un periodo di mesi 12 decorrenti dalla data di immissione in possesso.

Art. 3 L'avviso di convocazione per la redazione dello stato di consistenza e presa di possesso degli immobili di cui ai precedenti artt. 1 e 2, contenente l'indicazione del luogo del giorno e dell'ora ed emesso dall'Autorità Espropriante, dovrà essere notificato ai proprietari dei fondi almeno sette giorni prima, nelle forme degli atti processuali civili, a cura e spese del promotore dell'asservimento. Al momento della effettiva occupazione degli immobili i funzionari incaricati, l'ing. Ciro Rigione, il dott. Michele Di Napoli, la Dott.ssa Daniella Accarino, il Sig. Nunzio Librone ed il Sig. Nicola Barbato, congiuntamente o disgiuntamente, provvederanno a redigere il verbale di consistenza dei luoghi. Tale verbale è redatto in contraddittorio con i proprietari o, in caso di assenza o rifiuto di essi, con la presenza di due testimoni che non siano dipendenti né dell'Autorità Espropriante né del soggetto beneficiario dell'asservimento.

Art. 4 L'indennità da corrispondere a titolo provvisorio agli aventi diritto per l'asservimento dei terreni di cui all'art. 1, calcolata ai sensi dell'art. 36 del D.P.R. 327/2001 come modificato, è indicata nell'allegato piano particellare descrittivo. Ai sensi delle vigenti norme, sono suscettibili di indennizzo i fabbricati, i manufatti, le opere di urbanizzazione e le essenze arboree di pregio insistenti sui fondi asserviti, rimossi e non ripristinati al termine dei lavori. Detti elementi, rilevati e verbalizzati nello stato di consistenza, saranno indennizzati ai sensi degli artt. 32-38 del citato D.P.R. 327/2001 come modificato, in base al loro valore venale, tenuto conto dello stato di manutenzione in cui si trovano. Gli aventi diritto, entro trenta giorni dalla presa di possesso, dovranno comunicare all'autorità Espropriante ed al soggetto proponente, se condividono ed accettano la determinazione dell'indennità, con l'avvertenza che in caso di silenzio, la stessa si intende rifiutata e le relative somme dovranno essere depositate, nei trenta giorni successivi, presso la Cassa Depositi e Prestiti a cura del beneficiario del procedimento ablativo. La dichiarazione di accettazione è irrevocabile. I proprietari, nel caso non condividano la valutazione del presente decreto, possono entro 30 giorni dalla presa di possesso, presentare osservazioni scritte e depositare documenti o, nei modi e nei tempi previsti dall'art. 21 del D.P.R. 327/2001, designare un tecnico di propria fiducia affinché, unitamente ad un tecnico nominato dalla Regione Campania ed un terzo indicato dal Tribunale Civile, definisca l'indennità definitiva di asservimento.
Qualora i proprietari non intendano avvalersi di un tecnico di loro fiducia proponendo, comunque, opposizione alla stima, l'Autorità Espropriante chiederà la determinazione dell'indennità alla Commissione Provinciale Espropri.

Art. 5 L'indennità relativa alle aree occupate temporaneamente, di cui all'art. 2 del presente decreto, è stata calcolata ai sensi dell'art. 50 del D.P.R. 327/2001. Gli interessati, nel caso non ne condividano la determinazione, entro trenta giorni dalla presa di possesso, potranno chiedere la stima alla Commissione Provinciale Espropri di cui all'art. 41 del T.U.

Art. 6 Il presente decreto, insieme all'avviso di cui all'art. 3, a cura e spese del soggetto proponente, sarà notificato ai proprietari nelle forme degli atti processuali civili, almeno sette giorni prima della sua esecuzione.

Art. 7 Il presente decreto sarà, altresì, a cura e spese del beneficiario, registrato e trascritto senza indugio presso i competenti Uffici.

Art. 8 Avverso il presente decreto potrà essere opposto ricorso ordinario al competente Tribunale Amministrativo Regionale entro il termine di giorni 60 (sessanta) dalla notifica dello stesso, ovvero ricorso straordinario al Presidente della Repubblica nel termine di giorni 120 (centoventi).

Art. 9 Chiunque dovesse opporsi all'esecuzione del presente decreto, o ostacolarne l'attuazione, incorrerà nelle relative sanzioni di legge.
La Forza Pubblica, se richiesta, assicurerà la necessaria assistenza alle operazioni connesse alla sua esecuzione.

Art. 10 Il presente provvedimento sarà pubblicato sul Bollettino Ufficiale della Regione Campania (BURC) e verrà trasmesso all'Assessore Alle Attività Produttive, al Coordinatore dell'A.G.C. 12 "Sviluppo Attività Settore Secondario" nonché alla Segreteria di Giunta – Servizio 04 "Registrazione Atti Monocratici – Archiviazione Decreti Dirigenziali" dell'A.G.C. 02 "Affari Generali della Giunta".

Vincenzo Guerriero

Metanodotto: “VARIANTE BENEVENTO – MERCATO SAN SEVERINO”

1° Tr. Benevento – Ospedaletto

in Comune di CAPRIGLIA IRPINA (AV)

DN 300 (12”) - 64 BAR

IMPOSIZIONE DI SERVITU’ DI METANODOTTO

PER PUBBLICA UTILITA’

* * * *

Elenco Proprietari dei Terreni da asservire

Piano Particellare scala 1:2.000

METANODOTTO: "VARIANTE METANODOTTO BENEVENTO - MERCATO S.SEVERINO"

COMUNE DI CAPRIGLIA IRPINA (AV)

N.D'ORDINE	DITTA PROPRIETARIA ED INDIRIZZO	DATI CATASTALI								SUPERFICIE DA ASSERVIRE V.P.E. (mq)	INDENNITA' DI ASSERVIMENTO OFFERTA A CORPO (EURO)	SUPERFICIE DA OCCUPARE TEMPORANEAMENTE IN AREA ASSERVITA (mq)	SUPERFICIE DA OCCUPARE TEMPORANEAMENTE SOLO PER L'ESECUZIONE LAVORI (mq)	INDENNITA' OFFERTA PER DANNI SU SUPERFICIE DA OCCUPARE TEMPORANEAMENTE (EURO)	TOTALE INDENNITA' OFFERTA (EURO)
		DITTA	FOGLIO	MAPPALE	QUALITA'	CLASSE	SUPERFICIE Ha	a	ca						
1	2	3	4	5	6	7			8	12	13	14	15	16	17
1	**EVANGELISTA Gabriele**nato ad Avellino il 03/01/63 via Taverna Campanile, 275 - 83025 MONTEFORTE IRPINO (AV)	EVANGELISTA Gabriele nato a Avellino il 03/01/63	1	375	seminativo arborato	4ª	00	09	68	300	144,00	300	100	140,00	284,00
2	**GUERRIERO Felice fu Giustino** SCONOSCIUTO	GUERRIERO Felice fu Giustino	1	58	pascolo	1ª	00	13	73	400	192,00	400		60,00	252,00
3	**GUERRIERO Fernanda**nata a Capriglia Irpina l'1/02/28; Residente in Orange (U.S.A.)**INDIRIZZO SCONOSCIUTO** **GUERRIERO Tommaso** nato in USA il 05/03/35; **INDIRIZZO SCONOSCIUTO**	GUERRIERO Fernanda nata a Capriglia Irpina il 01/02/28; GUERRIERO Tommaso n.in USA il 05/03/35;	1	487	pascolo arborato	U	00	07	50	200	96,00	200		50,00	146,00
4	**GUERRIERO Tommaso** nato negli Stati Uniti D'America il 05/03/35; **INDIRIZZO SCONOSCIUTO**	GUERRIERO Tommaso nato negli Stati Uniti D'America il 05/03/35	1	486	pascolo arborato	U	00	07	60	240	116,00	240		60,00	176,00
5	**CASOLI ARCHIMEDE E LUIGI S.S. DI FORESTAZIONE** (Società in liquidazione) Ing. Casoli Luigi via G.Matteotti n.31 - 83100 AVELLINO	CASOLI ARCHIMEDE E LUIGI S.S.DI FORESTAZIONE con sede in Avellino	1	124	pascolo arborato	U	00	07	85	300	144,00	300		75,00	219,00
6	**PETRULIO Ada**nata a Napoli il 22/05/41 res.in via Pedamentina n.10 - 84010 MAIORI (SA)	PETRULIO Ausilio di Antonio	1	126	pascolo arborato	U	00	12	79	260	850,00	260		574,00	1.424,00
			1	127	pascolo arborato	U	00	06	06	200		200			
			1	128	seminativo arborato	5ª	00	21	36	1.310		1.310			

METANODOTTO: "VARIANTE METANODOTTO BENEVENTO - MERCATO S.SEVERINO"

COMUNE DI CAPRIGLIA IRPINA (AV)

N.D'ORDINE	DITTA PROPRIETARIA ED INDIRIZZO	DATI CATASTALI								SUPERFICIE DA ASSERVIRE V.P.E. (mq)	INDENNITA' DI ASSERVIMENTO OFFERTA A CORPO (EURO)	SUPERFICIE DA OCCUPARE TEMPORANEAMENTE IN AREA ASSERVITA (mq)	SUPERFICIE DA OCCUPARE TEMPORANEAMENTE SOLO PER L'ESECUZIONE LAVORI (mq)	INDENNITA' OFFERTA PER DANNI SU SUPERFICIE DA OCCUPARE TEMPORANEAMENTE (EURO)	TOTALE INDENNITA' OFFERTA (EURO)
		DITTA	FOGLIO	MAPPALE	QUALITA'	CLASSE	SUPERFICIE Ha	a	ca						
1	2	3	4	5	6	7			8	12	13	14	15	16	17
7	**BIONDI Maria** nata a San Ginesio (MC) il 21/06/34 res.in via Asterio n.101 - 00166 Roma;**GUERRIERO Federico** nato a L'Aquila il 07/09/57 res.in via Asterio n.101- 00166 Roma; **GUERRIERO Gabriele** nato a Torricella Sicura (TE) il 18/07/62 res.in via Asterio n.101- 00166 Roma;	BIONDI Maria nata a San Ginesio il 21/06/34; GUERRIERO Federico nato a L'Aquila il 07/09/57; GUERRIERO Gabriele nato a Torricella Sicura il 18/07/62; GUERRIERO Carmela nata a Capriglia Irpina il 28/04/34;GUERRIERO Francesco nato a Capriglia Irpina il 18/04/32; GUERRIERO Giovanni nato a Capriglia Irpina il 10/03/24; GUERRIERO Pietro nato a Capriglia Irpina l'11/03/43;	1	344	seminativo arborato	4ª	00	64	30	345	1.116,00	345		616,00	1.732,00
			1	345	pascolo arborato	U	00	42	40	1.980		1.980			
8	**SPAGNUOLO Antonio** nato a Capriglia Irpina il 17/03/1943, residente alla Via Nazionale n.20 - 83010 Capriglia Irpina (AV); **SPAGNUOLO Carmela** nata a Capriglia Irpina il 18/08/1934, residente in Via Bernardo Cavallino n.74/b - 80100 Napoli; **SPAGNUOLO Modestino** nato a Capriglia Irpina il 17/04/1946, residente in Via San Felice, 13 - 83010 CAPRIGLIA IRPINA (AV); **SCIARRILLO Franco** nato a Capriglia Irpina il 7/12/1955, residente in Via Traversa n.127 - 83013 MERCOGLIANO (AV); **SCIARRILLO Maria Pia** nata a Napoli il 28/12/1962, residente in Via San Giuseppe dei Nudi n.32 - Quartiere Avvocata - 80100 Napoli;	**CACCIA Lucia** di Bartolomeo	1	111	seminativo arborato	4ª	00	65	92	1.230	591,00	1.230		431,00	1.022,00

METANODOTTO: "VARIANTE METANODOTTO BENEVENTO - MERCATO S.SEVERINO"

COMUNE DI CAPRIGLIA IRPINA (AV)

N.D'ORDINE	DITTA PROPRIETARIA ED INDIRIZZO	DATI CATASTALI								SUPERFICIE DA ASSERVIRE V.P.E. (mq)	INDENNITA' DI ASSERVIMENTO OFFERTA A CORPO (EURO)	SUPERFICIE DA OCCUPARE TEMPORANEAMENTE IN AREA ASSERVITA (mq)	SUPERFICIE DA OCCUPARE TEMPORANEAMENTE SOLO PER L'ESECUZIONE LAVORI (mq)	INDENNITA' OFFERTA PER DANNI SU SUPERFICIE DA OCCUPARE TEMPORANEAMENTE (EURO)	TOTALE INDENNITA' OFFERTA (EURO)
		DITTA	FOGLIO	MAPPALE	QUALITA'	CLASSE	SUPERFICIE Ha	a	ca						
1	2	3	4	5	6	7			8	12	13	14	15	16	17
9	**GUERRIERO Giuseppe**nato a Napoli il 06/12/65 res.in via G.Spano, 41- 80144 NAPOLI	GUERRIERO Giancarlo nato a Napoli il 21/07/69; GUERRIERO Giuseppe nato a Napoli il 06/12/65; GUERRIERO Ivana nata a Napoli l'11/02/74;	1	518	uliveto	U	00	13	65	270	130,00	270		135,00	265,00
10	**GUERRIERO Giuseppe**nato a Napoli il 06/12/65 res.in via G.Spano, 41- 80144 NAPOLI	GUERRIERO Giuseppe nato a Napoli il 06/12/65 res.in via G.Spano, 41- 80144 NAPOLI	1	149	uliveto	U	00	14	80	340	164,00	340		170,00	334,00
11	**GUERRIERO Angelo**nato a Capriglia Irpina il 05/03/04; Deceduto il 9.05.1986 **EREDI E/O AVENTI CAUSA SCONOSCIUTI**	GUERRIERO Angelo nato a Capriglia Irpina il 05/03/04	1	291	seminativo	4ª	00	08	70	130	63,00	130		33,00	96,00
12	**PECILLO Costantina**nata a Capriglia Irpina il 10/03/09; deceduta a Capriglia Irpina l'11.10.1999 **EREDI E/O AVENTI CAUSA SCONOSCIUTI**	PECILLO Costantina nata a Capriglia Irpina il 10/03/09	1	300	bosco ceduo	3ª	00	04	47	20	10,00	20		6,00	16,00
13	COMUNE DI CAPRIGLIA- PIAZZA MUNICIPIO, 1 - 83010 CAPRIGLIA IRPINA (AV)	COMUNE DI CAPRIGLIA IRPINA	1	653	seminativo	4ª	00	01	00	100	150,00	100		93,00	243,00
			1	654	seminativo	4ª	00	02	85	270		270			
14	**SASSO Colomba**nata a Capriglia Irpina il 25/03/15; residente in Via Marzano n.20 - 83010 CAPRIGLIA IRPINA (AV)	SASSO Colomba nata a Capriglia Irpina il 25/03/15;	1	622	castagneto da frutto	3ª	00	09	25	310	183,00	310		114,00	297,00
			1	623	castagneto da frutto	3ª	00	00	70	70		70			

METANODOTTO: "VARIANTE METANODOTTO BENEVENTO - MERCATO S.SEVERINO"

COMUNE DI CAPRIGLIA IRPINA (AV)

N.D'ORDINE	DITTA PROPRIETARIA ED INDIRIZZO	DATI CATASTALI								SUPERFICIE DA ASSERVIRE V.P.E. (mq)	INDENNITA' DI ASSERVIMENTO OFFERTA A CORPO (EURO)	SUPERFICIE DA OCCUPARE TEMPORANEAMENTE IN AREA ASSERVITA (mq)	SUPERFICIE DA OCCUPARE TEMPORANEAMENTE SOLO PER L'ESECUZIONE LAVORI (mq)	INDENNITA' OFFERTA PER DANNI SU SUPERFICIE DA OCCUPARE TEMPORANEAMENTE (EURO)	TOTALE INDENNITA' OFFERTA (EURO)
		DITTA	FOGLIO	MAPPALE	QUALITA'	CLASSE	SUPERFICIE Ha	a	ca						
1	2	3	4	5	6	7			8	12	13	14	15	16	17
15	**EVENGELISTA Domenico**nato a Capriglia Irpina il 22.07.1920 Residente in Via S. Antonio n° 10 - 83010 Capriglia Irpina (AV).	EVANGELISTA Domenico nato a Capriglia Irpina il 22/07/20	4	373	bosco ceduo	2ª	00	00	40	40	20,00	40		12,00	32,00
16	**EVANGELISTA Faustina**nata a Capriglia Irpina il 04/06/22 - Residente in Via Trento e Trieste n.1 - 20060 Cervignano D'Adda (LO);**LA PIA Sabato** nato a SUMMONTE (AV) l'8/05/1924, residente alla Via Umberto Primo n.183 - 83010 GROTTOLELLA (AV); **MAGLIACANE Bruno**nato a Grottolella il 24/01/63, residente alla Via Umberto Primo n.235 - 83010 GROTTOLELLA (AV); **ROMANO Paolo**nato a Summonte il 18/05/39, residente in Via Benedetto Croce n.9 - 83100 AVELLINO; **SPINIELLO Alvino**nato a Capriglia Irpina il 12/01/27-**EMIGRATO CON INDIRIZZO SCONOSCIUTO**; **SPINIELLO Anna**nata a Capriglia Irpina il 10/09/22, residente in Via Muschio n.5 - 83010 CAPRIGLIA IRPINA (AV); **SPINIELLO Antonio**nato a Capriglia Irpina il 02/03/25, residente in Via Sna Fortunato n.11 - 83010 CAPRIGLIA IRPINA (AV); **SPINIELLO Felice**nato a Capriglia Irpina il 02/01/29, residente in Via Sna Fortunato n.9 - 83010 CAPRIGLIA IRPINA (AV); **VISCONTI Lucia**nata a Capriglia Irpina il 21/12/25 deceduta il 17/04/2006 a Capriglia Irpina; **PALOMBA Mario**nato a Ospedaletto D'Alpinolo il 7.09.1953, residente in c.da Cesine n.7 - 83014 OSPEDALETTO D'ALPINOLO (AV); **PALOMBA Carmine**nato a Ospedaletto D'Alpinolo il 16.07.1946, residente in Via Pastena n.38 - 83014 Ospedaletto D'Alpinolo (AV);	EVANGELISTA Faustina nata a Capriglia Irpina il 04/06/22; LA PIA Antonietta di Francesco con sede in Capriglia Irpina; LA PIA Sabato di Francesco con sede in Capriglia Irpina; MAGLIACANE Bruno nato a Grottolella 24/01/63; ROMANO Paolo nato a Summonte il 18/05/39 per; SPINIELLO Alvino nato a Capriglia Irpina il 12/01/27 SPINIELLO Anna nata a Capriglia Irpina il 10/09/22; SPINIELLO Antonio nato a Capriglia Irpina il 02/03/25; SPINIELLO Felice nato a Capriglia Irpina il 02/01/29 VISCONTI Lucia nata a Capriglia Irpina 21/12/25;	4 4 4	383 409 410	bosco ceduo bosco ceduo bosco ceduo	2ª 2ª 2ª	00 00 00	01 07 07	55 20 51	155 190 100	154,00	155 190 100		134,00	288,00
17	**SPINIELLO Sonia**nata ad Arbon in Svizzera il 25.02.1965 Residente in Via S. Antonio n° 10 - 83010 Capriglia Irpina (AV)	SPINIELLO Sofia n. in Svizzera il 25/02/65	4	411	bosco ceduo	2ª	00	07	60	80	39,00	80		24,00	63,00

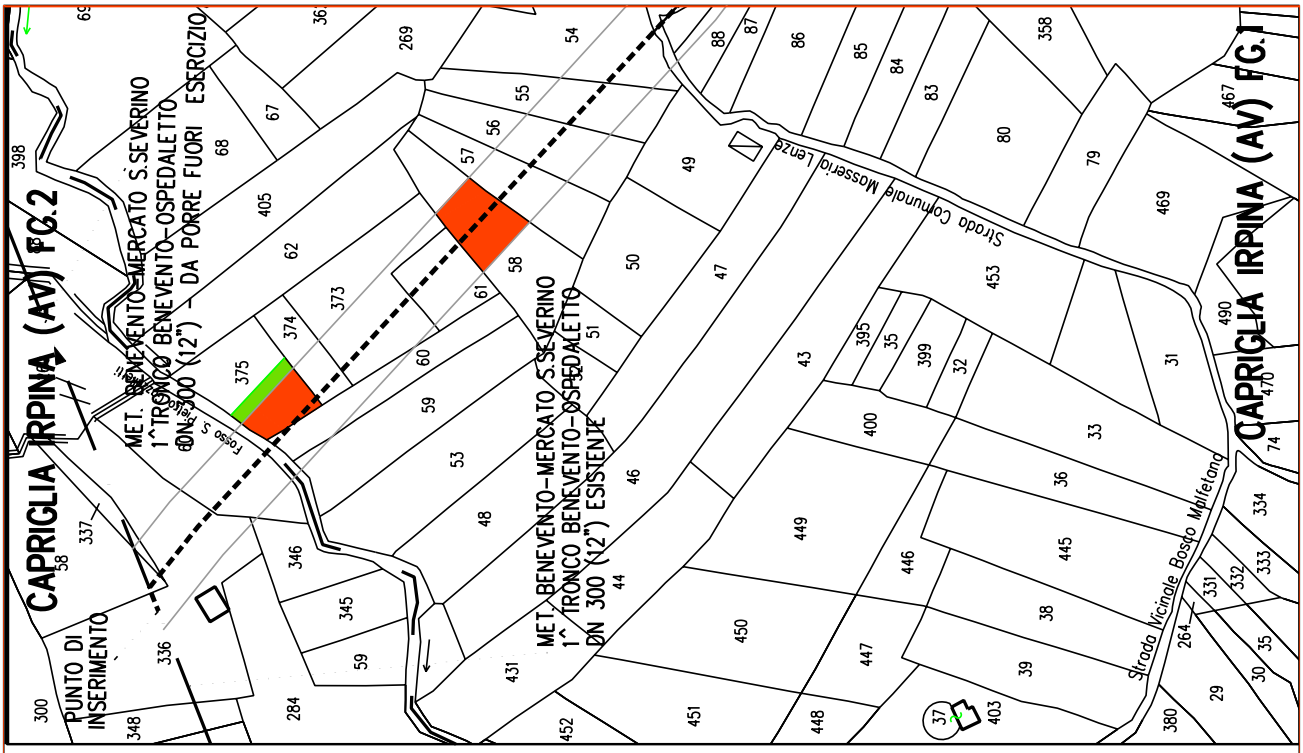

PLANIMETRIA 1:2000

MET. VAR. BENEVENTO-MERCATO S.SEVERINO
1* TR. BENEVENTO - OSPEDALETTO DN 300 - P = 64 bar
PIANO PARTICELLARE GRAFICO

= area da asservire e da occupare temporaneamente

= area solo da occupare temporaneamente

= delimitazione area PIDI e relativo accesso in progetto

nuovo particellare var capriglia b & n.dwg 20/08/2007 15.28.22

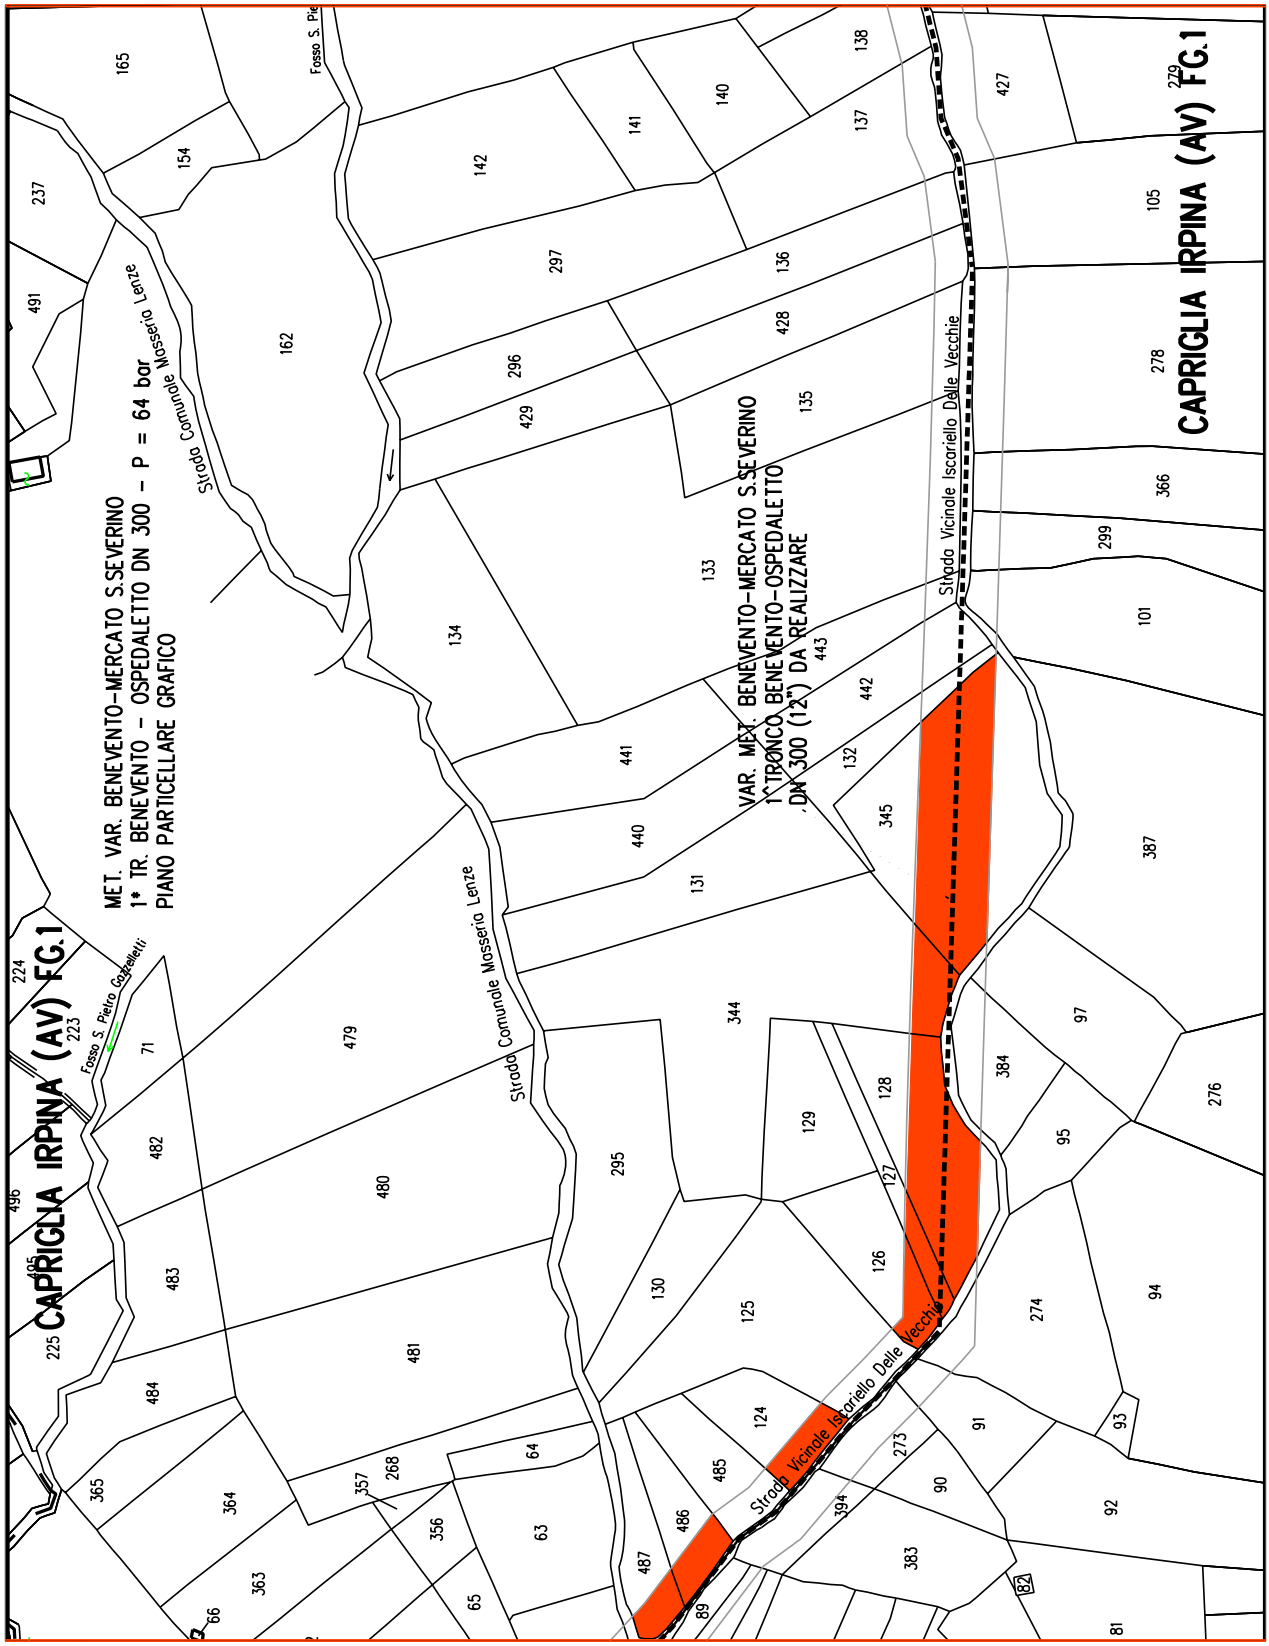

nuovo particellare var capriglia b & n.dwg 20/08/2007 15.29.01

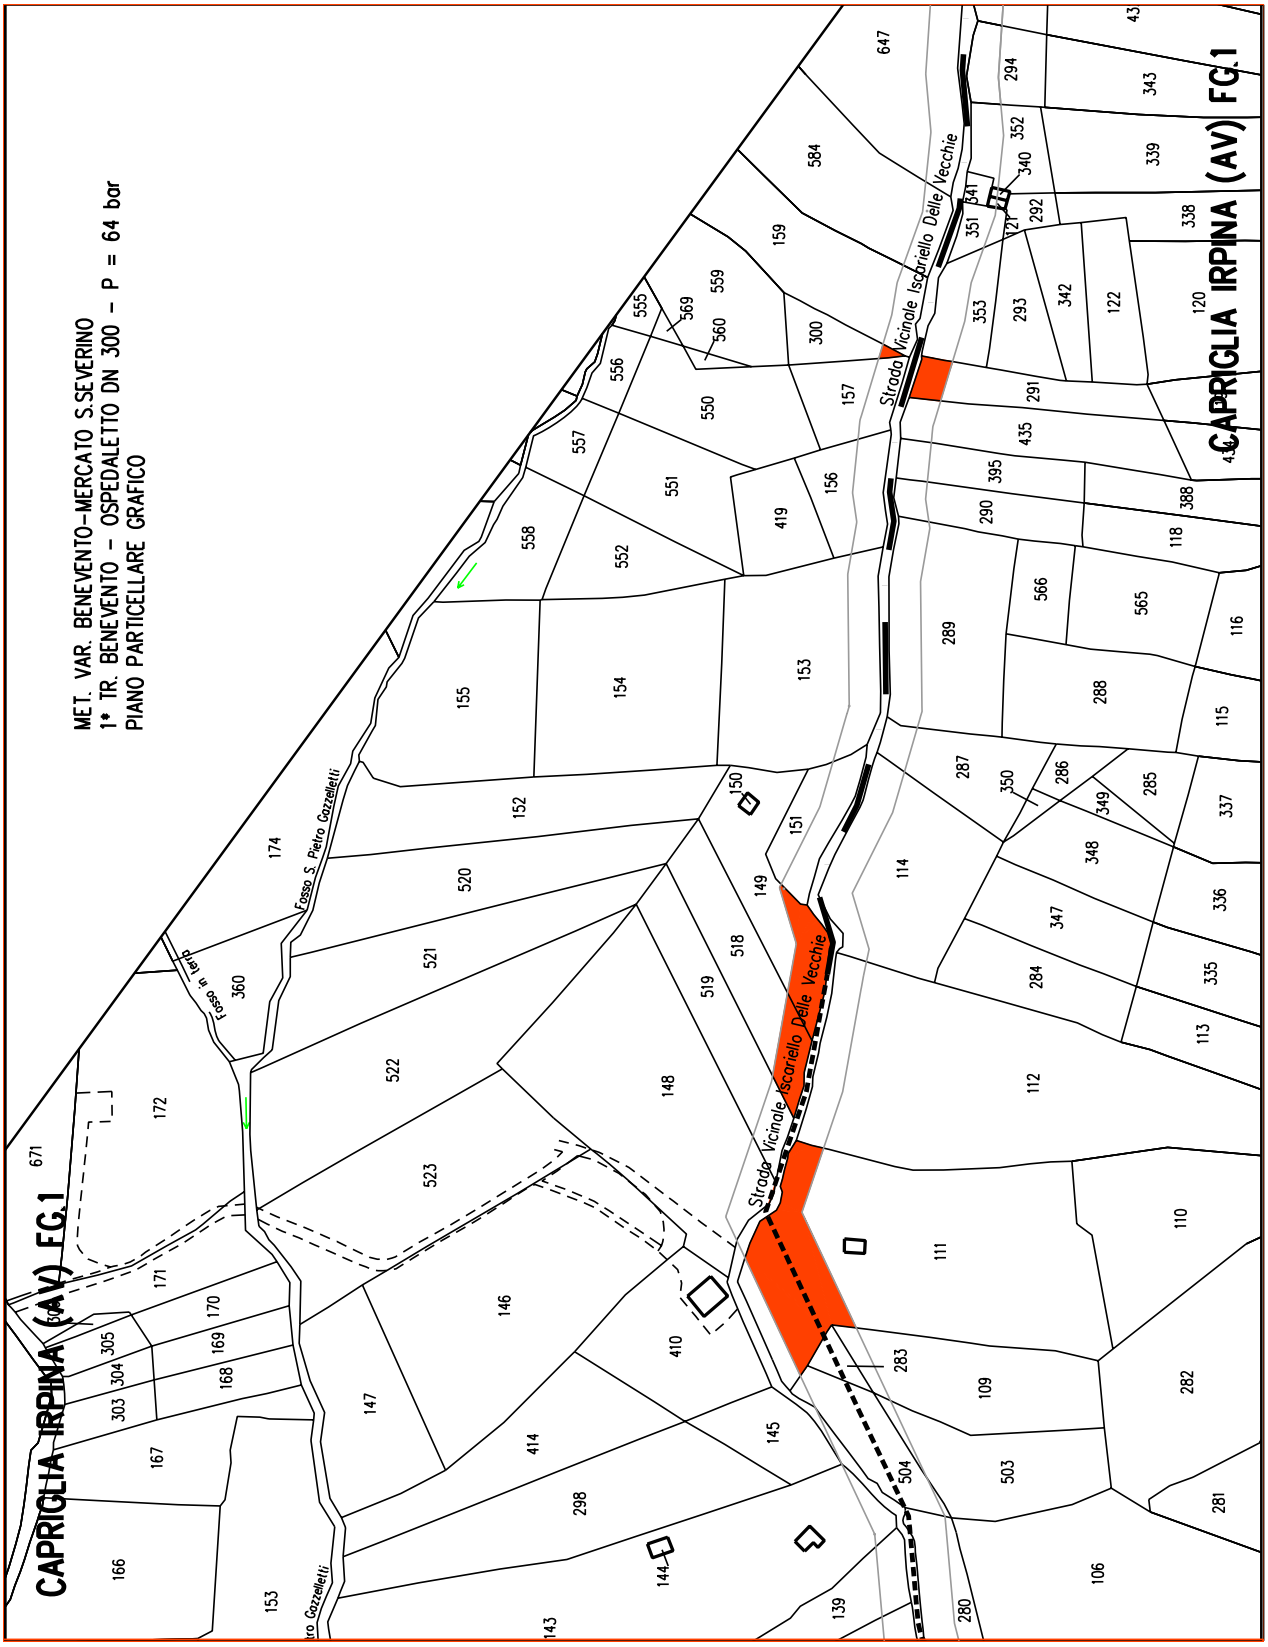

nuovo particellare var capriglia b & n.dwg 20/08/2007 15.29.27

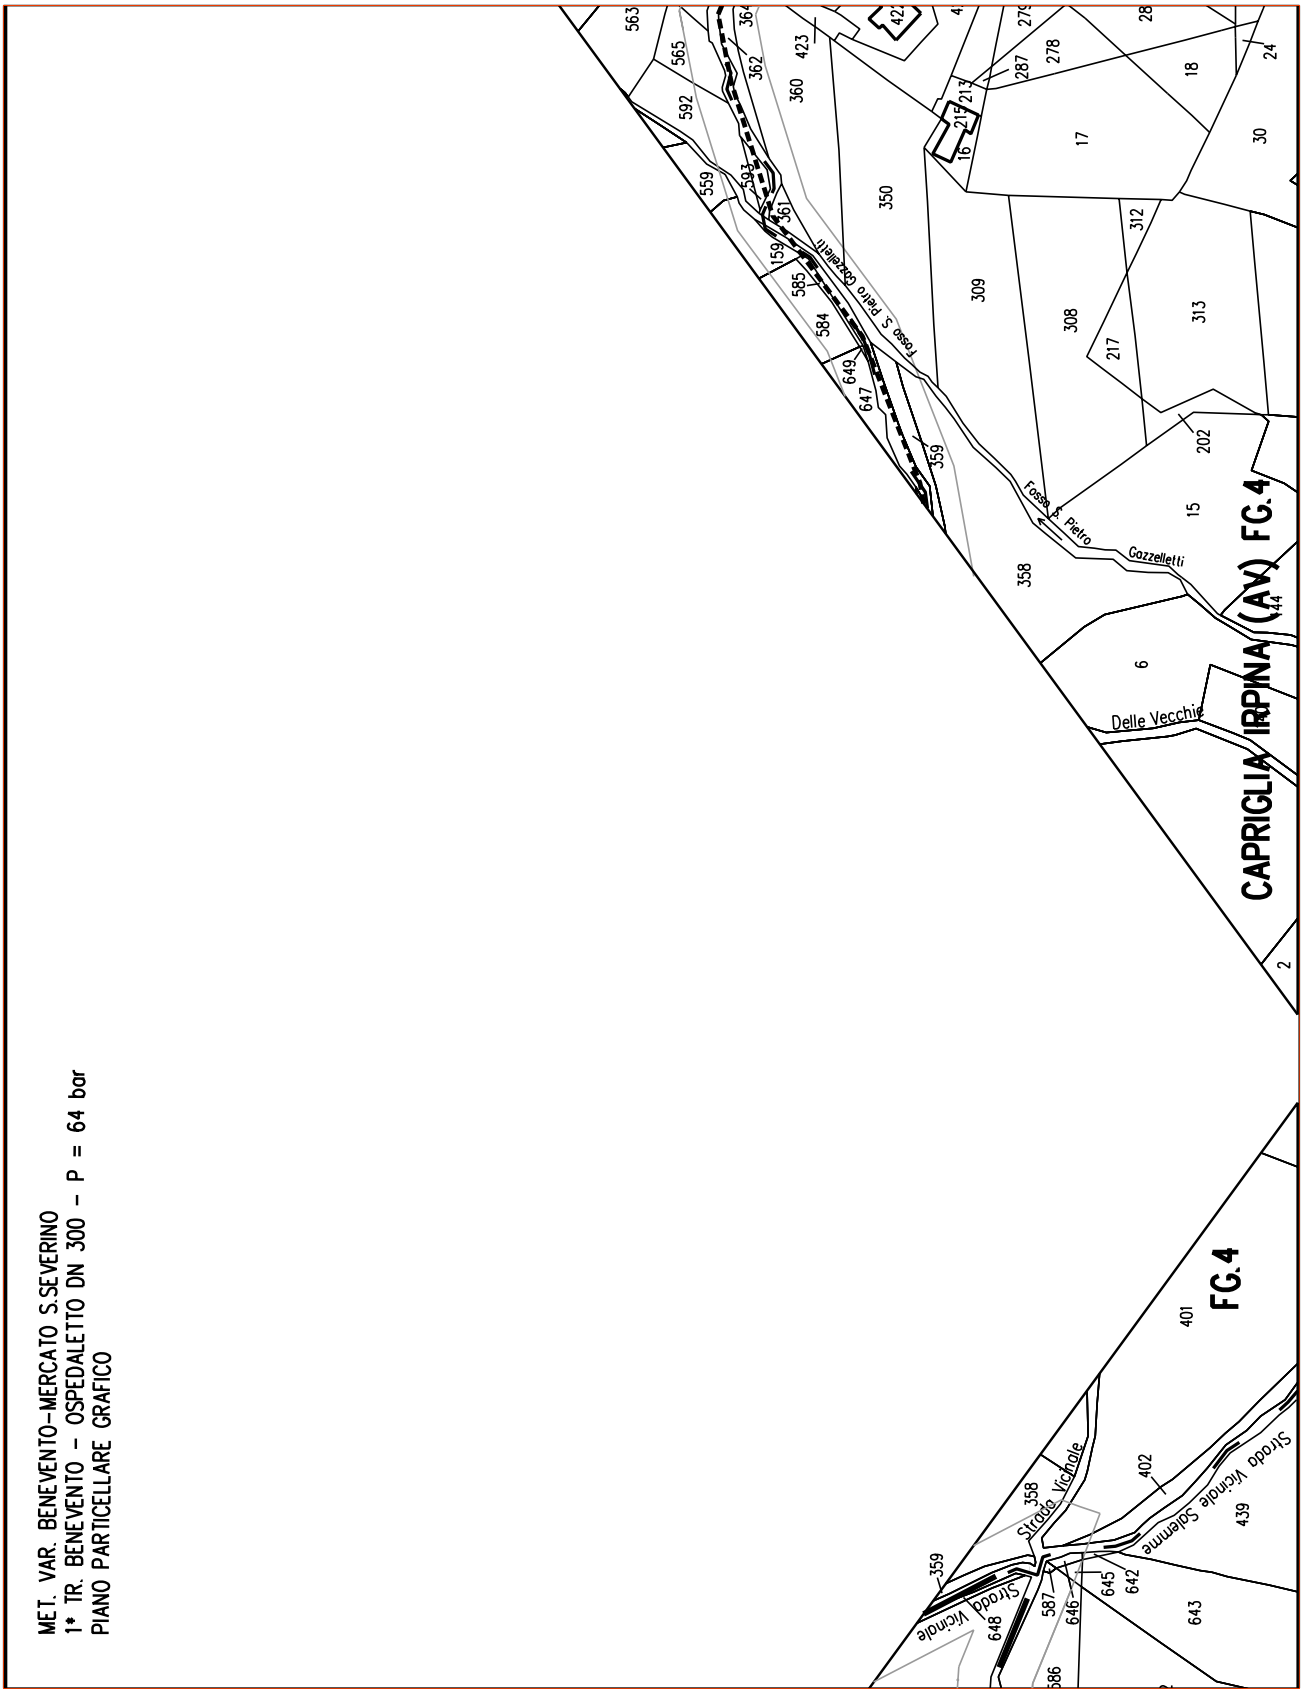

nuovo particellare var capriglia b & n.dwg 20/08/2007 15.30.04

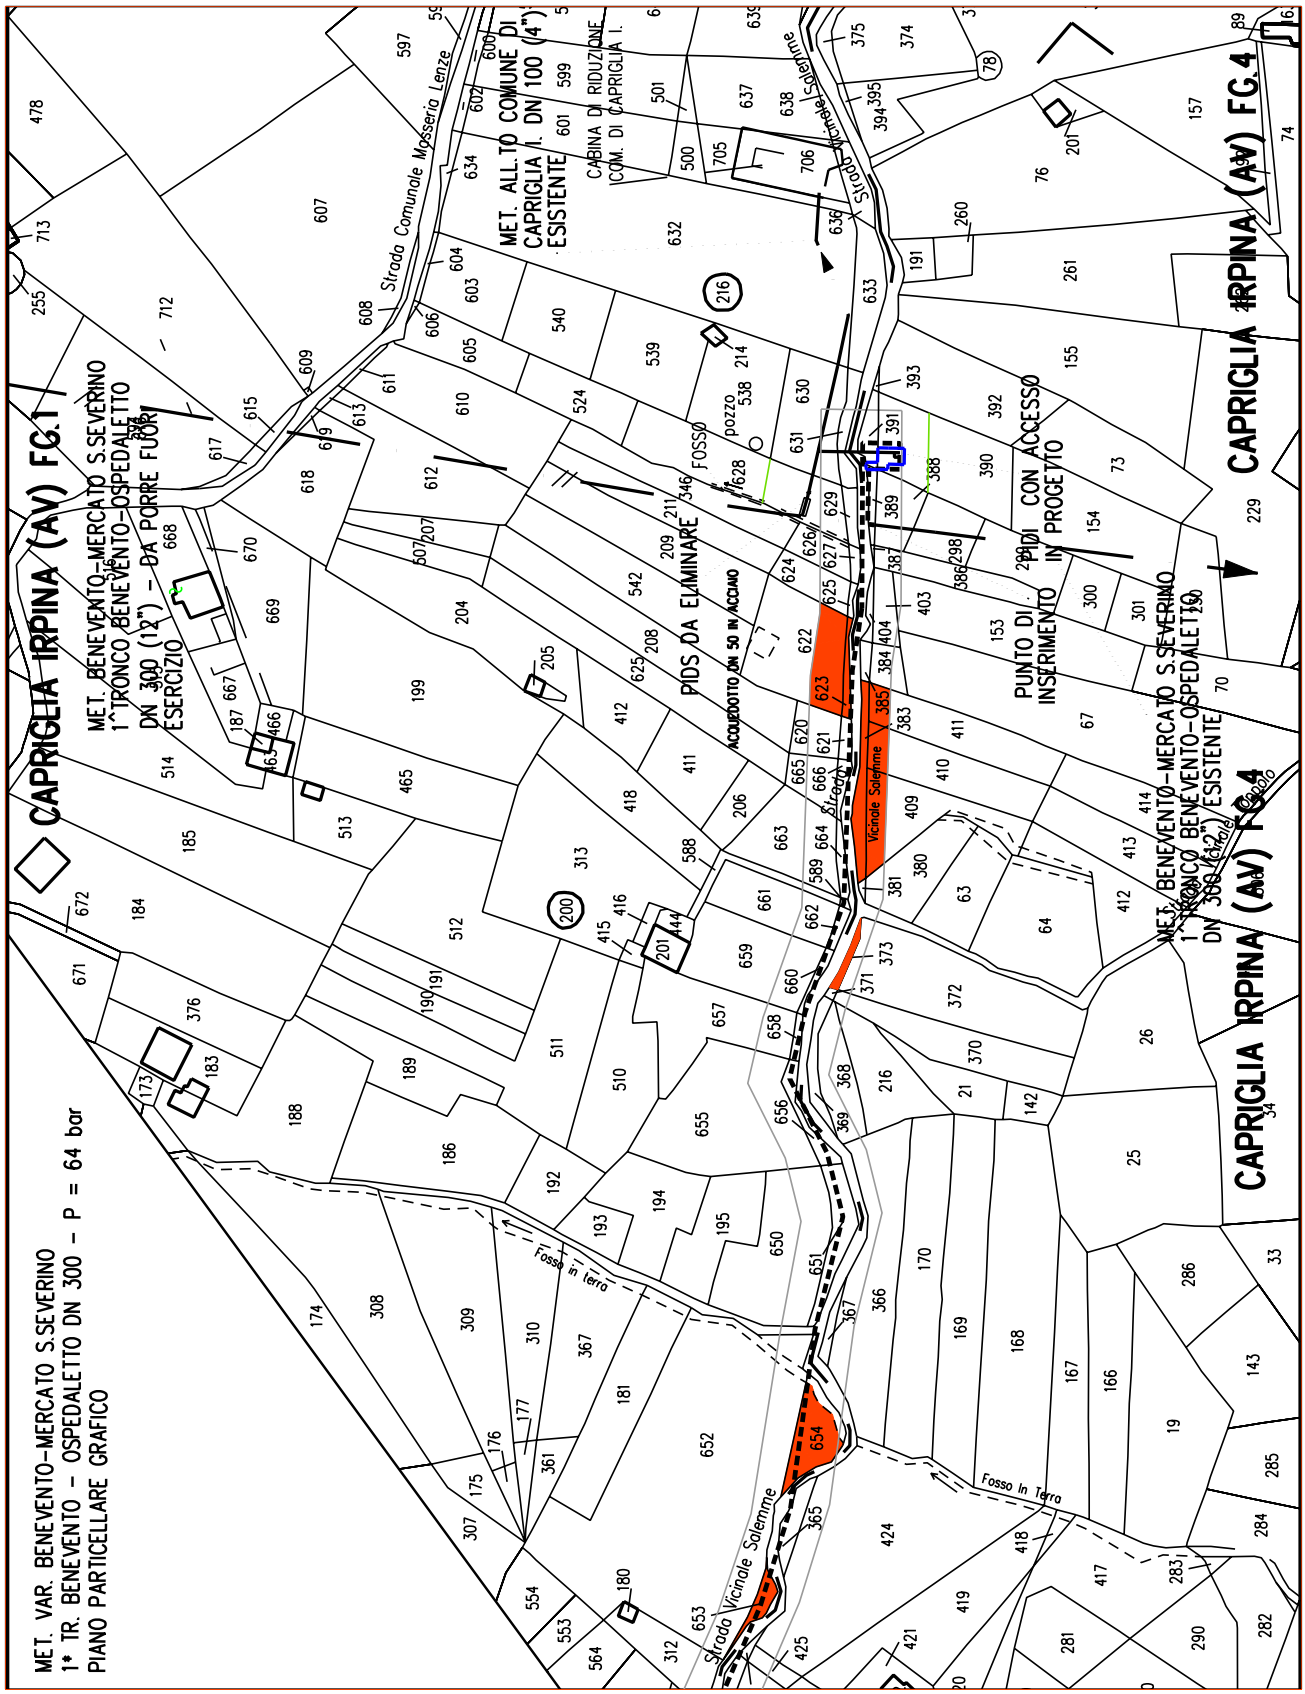

nuovo particellare var capriglia b & n.dwg 20/08/2007 15.30.21